



VIVIENDA-7

VIVIENDA-6




VIVIENDA-1

VIVIENDA-2

ALZADOS

ESCALA 1:100


**PROMOCION DE 5 VIVIENDAS UNIFAMILIARES
MIRADOR DE LA JANDA - VEJER DE LA FRONTERA
PROMOTOR: FERTIPLAS, S.L.**

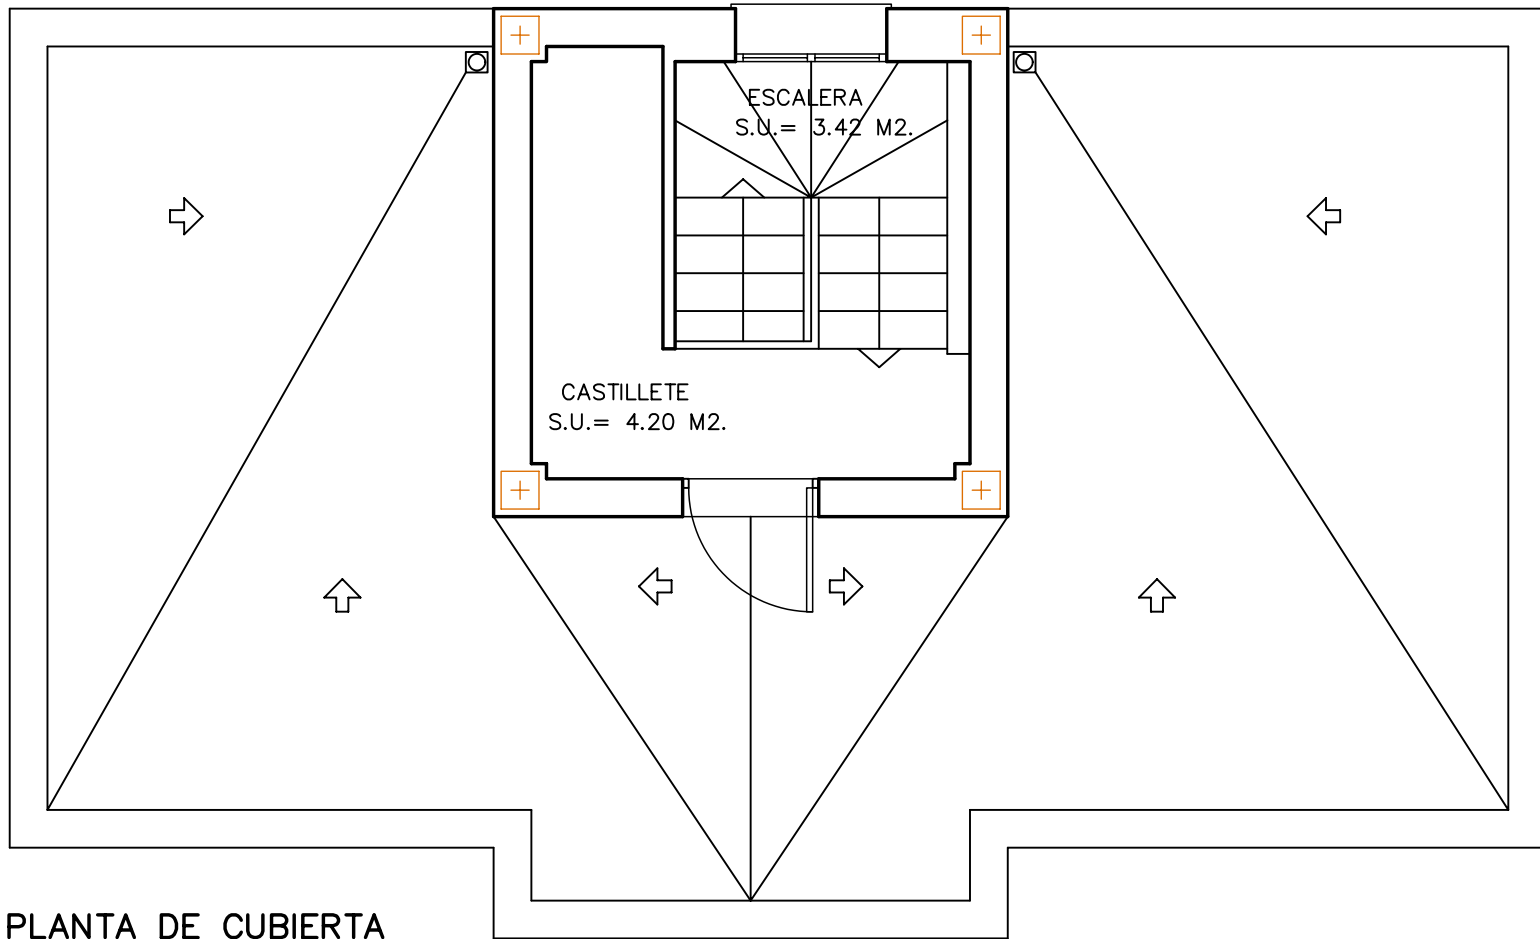

PLANTA DE CUBIERTA

S.C.= 11,42 m²

S.U.= 7,62 m²

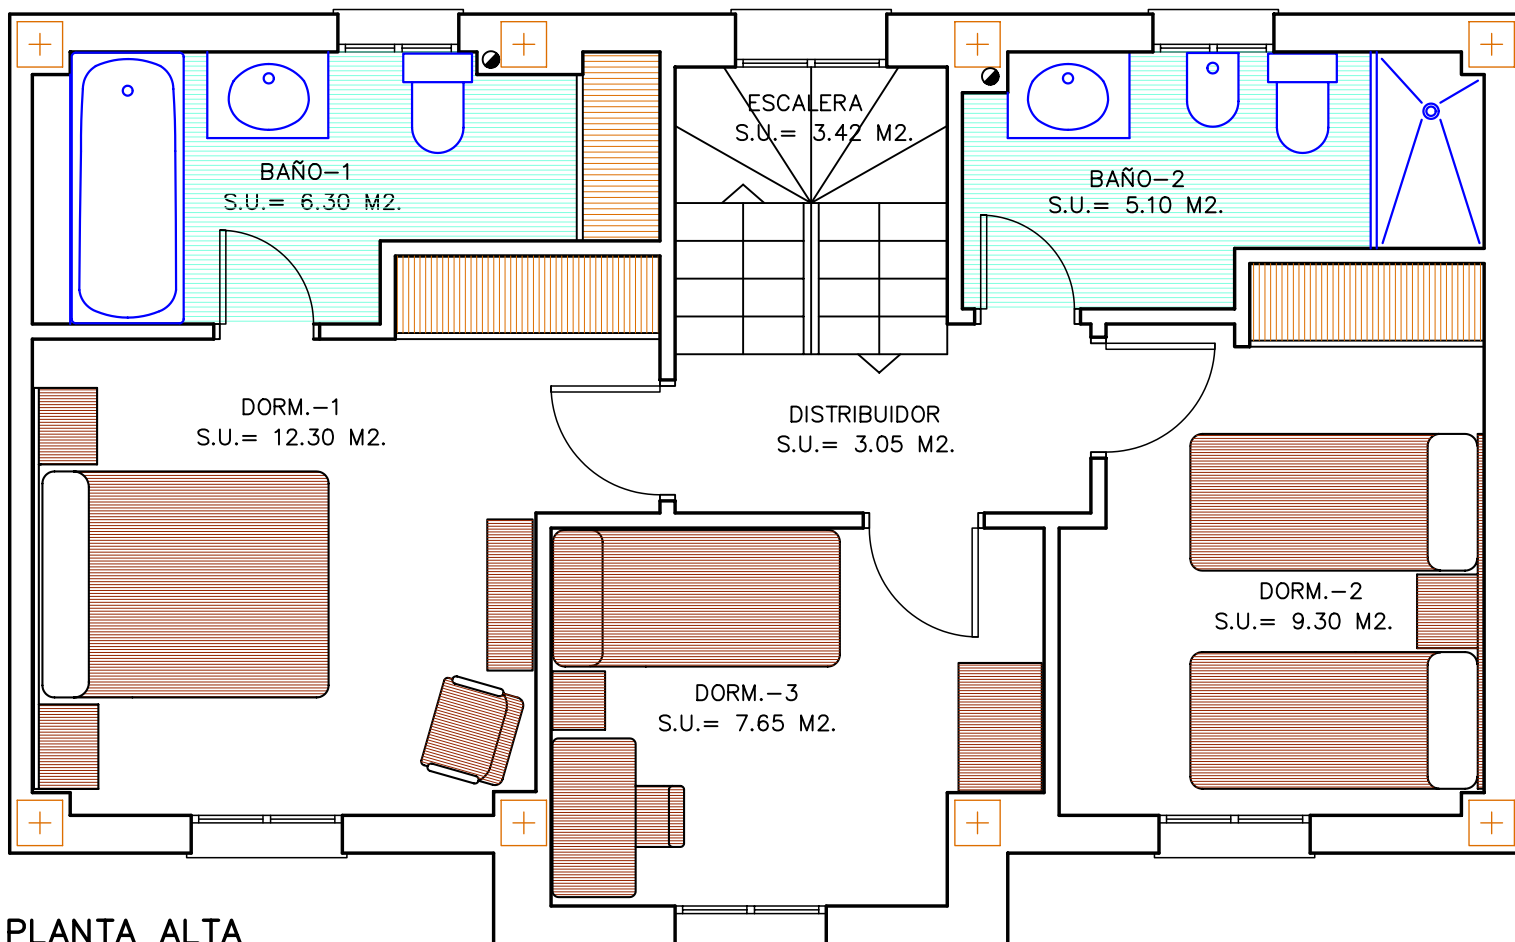

PLANTA ALTA

S.C.= 57,55 m²

S.U.= 47,12 m²

VIVIENDA - 1




ESCALA GRAFICA

ESCALA 1:50

SUPERFICIE UTIL	92.54 M ²
SUPERFICIE CONSTRUIDA	121.05 M ²



**PROMOCION DE 5 VIVIENDAS UNIFAMILIARES
MIRADOR DE LA JANDA - VEJER DE LA FRONTERA
PROMOTOR: FERTIPLAS, S.L.**

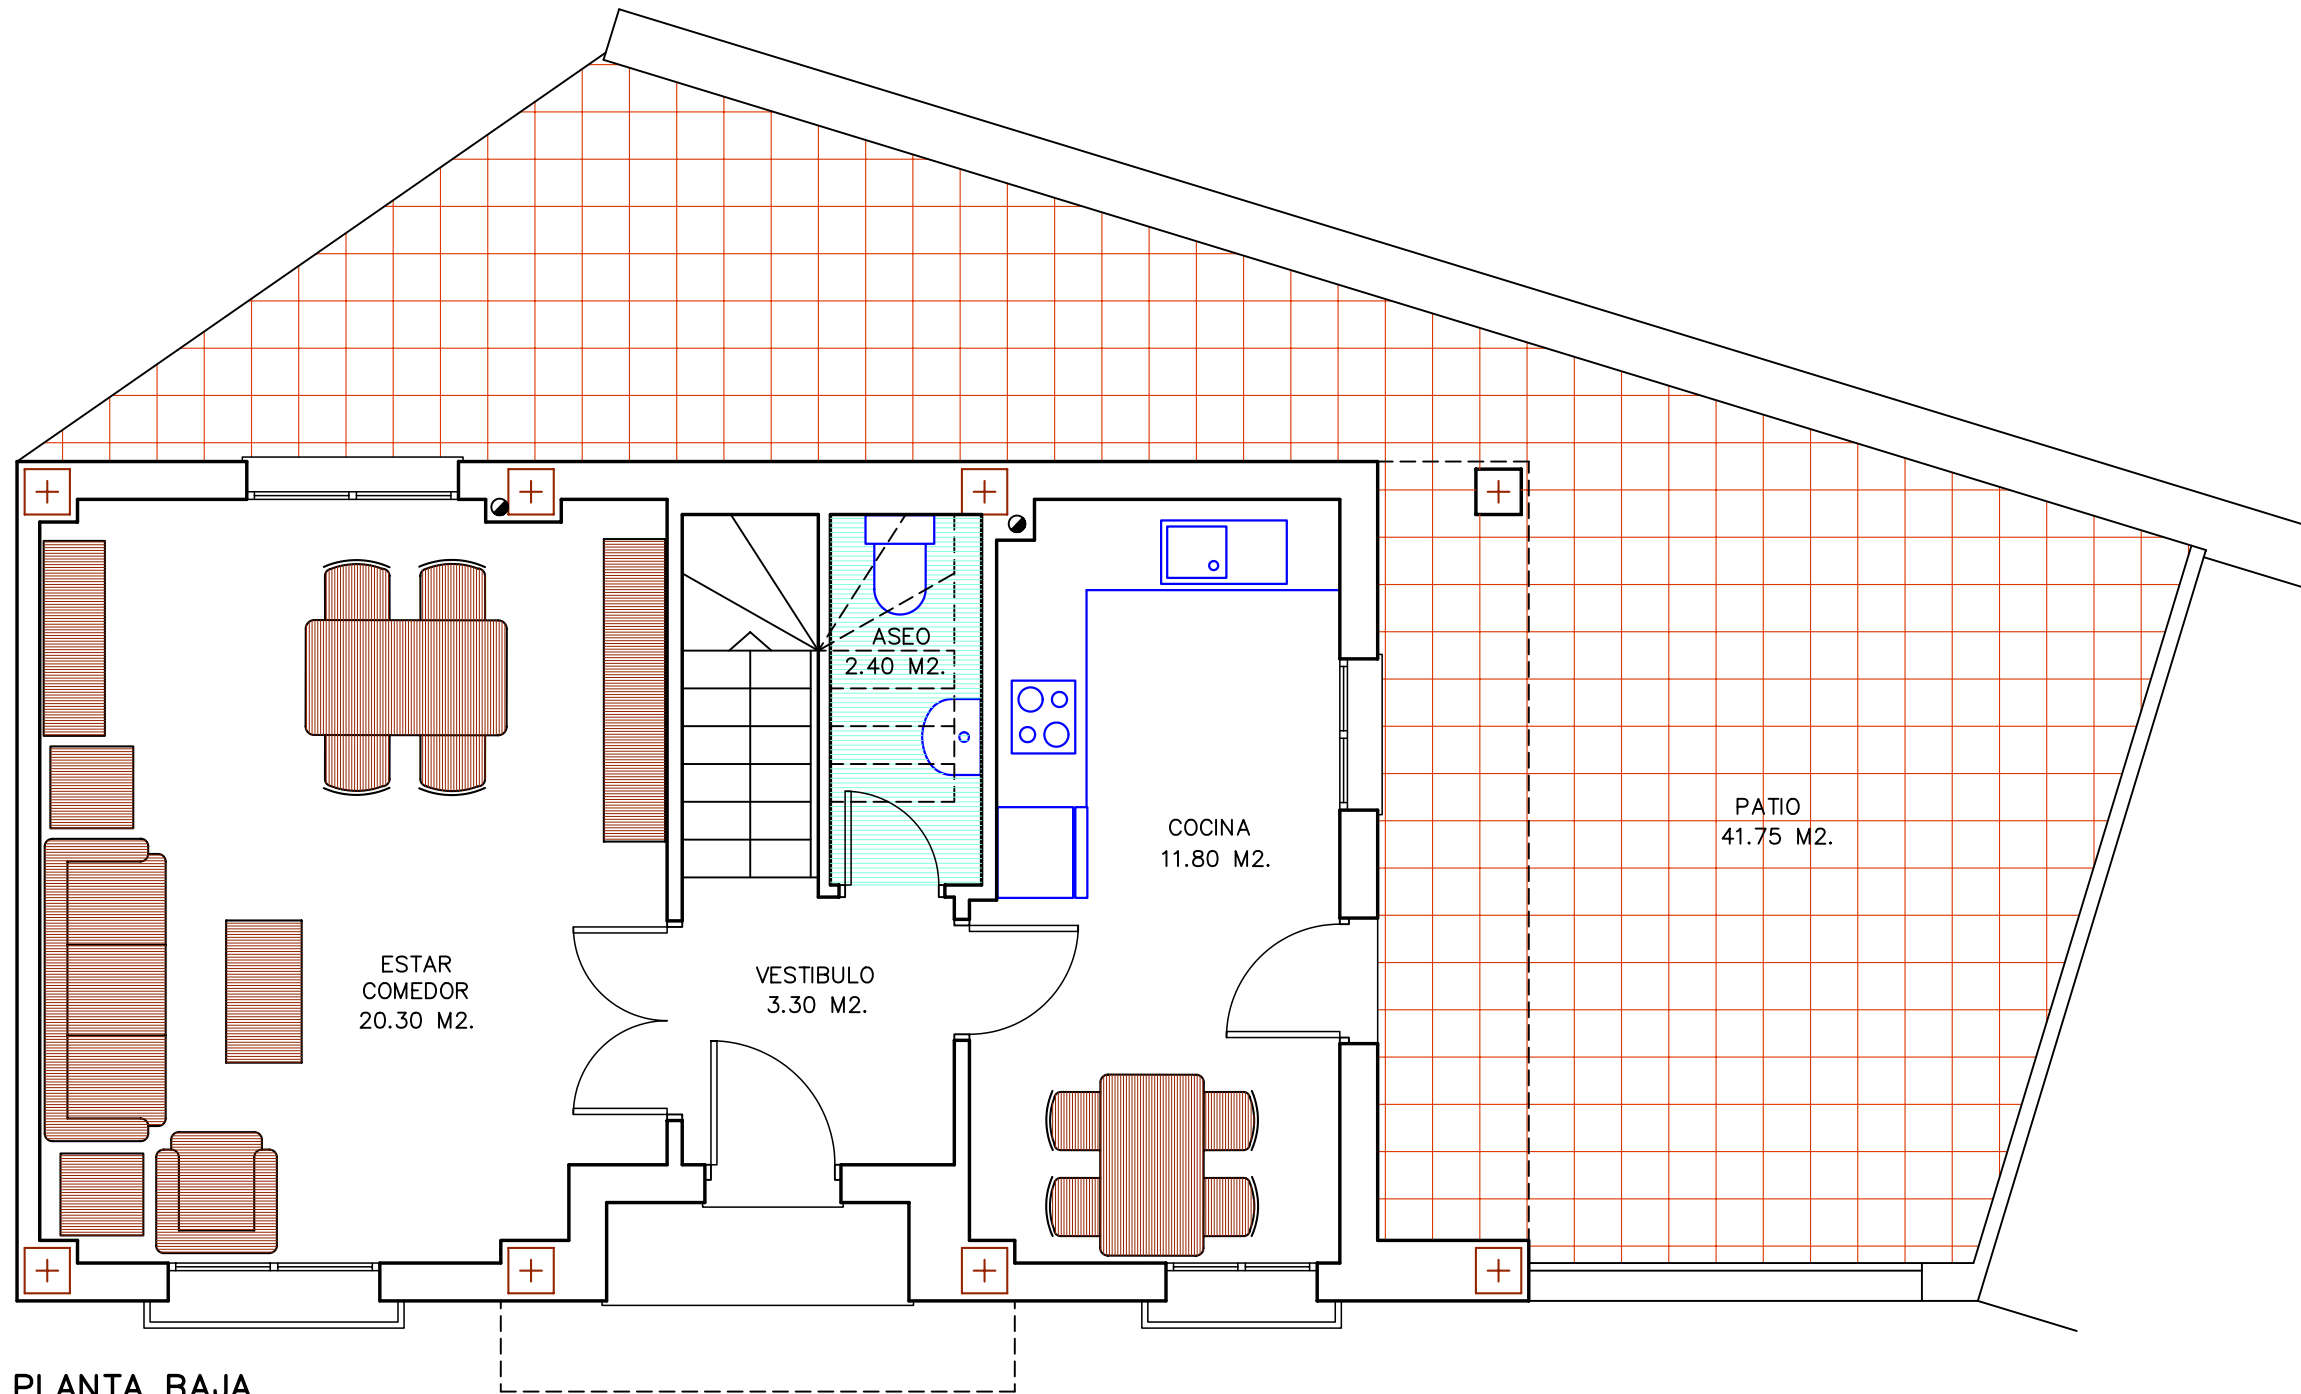


PLANTA BAJA
 S.C.= 52,08 m²
 S.U.= 37,80 m²

VIVIENDA - 1

SUPERFICIE UTIL	92.54 M ²
SUPERFICIE CONSTRUIDA	121.05 M ²

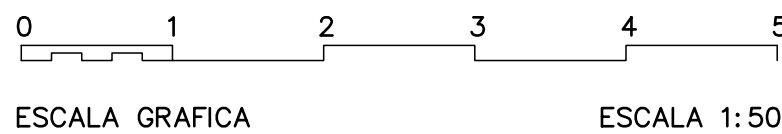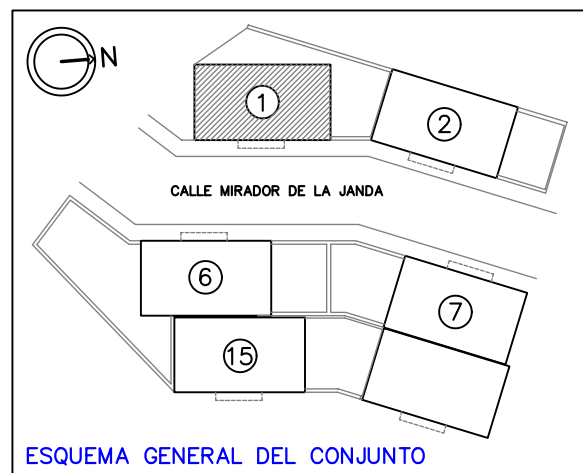


**PROMOCION DE 5 VIVIENDAS UNIFAMILIARES
 MIRADOR DE LA JANDA - VEJER DE LA FRONTERA
 PROMOTOR: FERTIPLAS, S.L.**

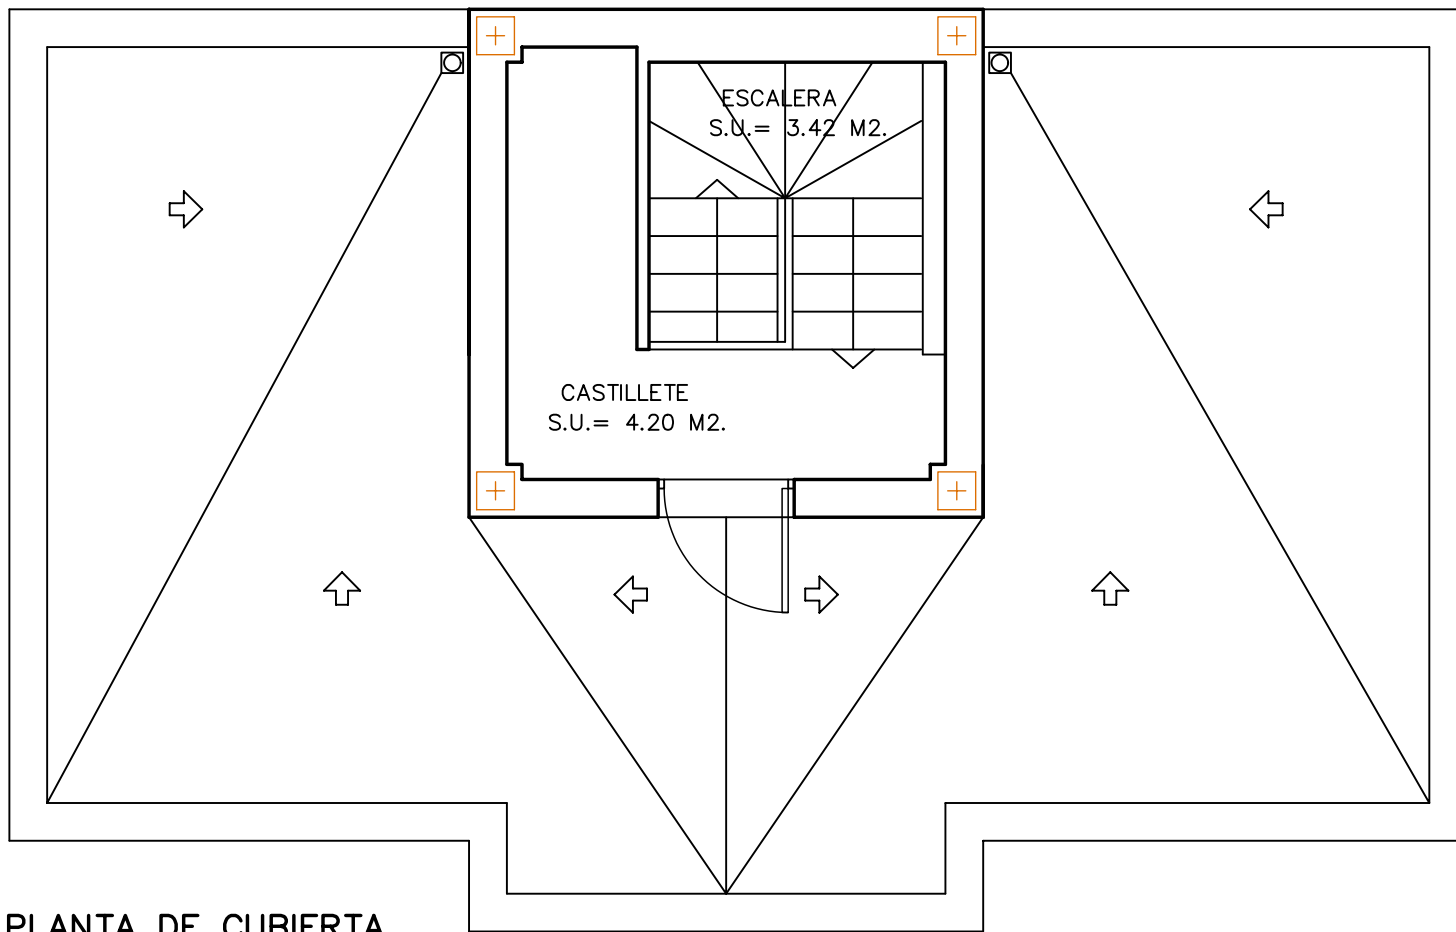

PLANTA DE CUBIERTA

S.C.= 11,42 m2

S.U.= 7,62 m2

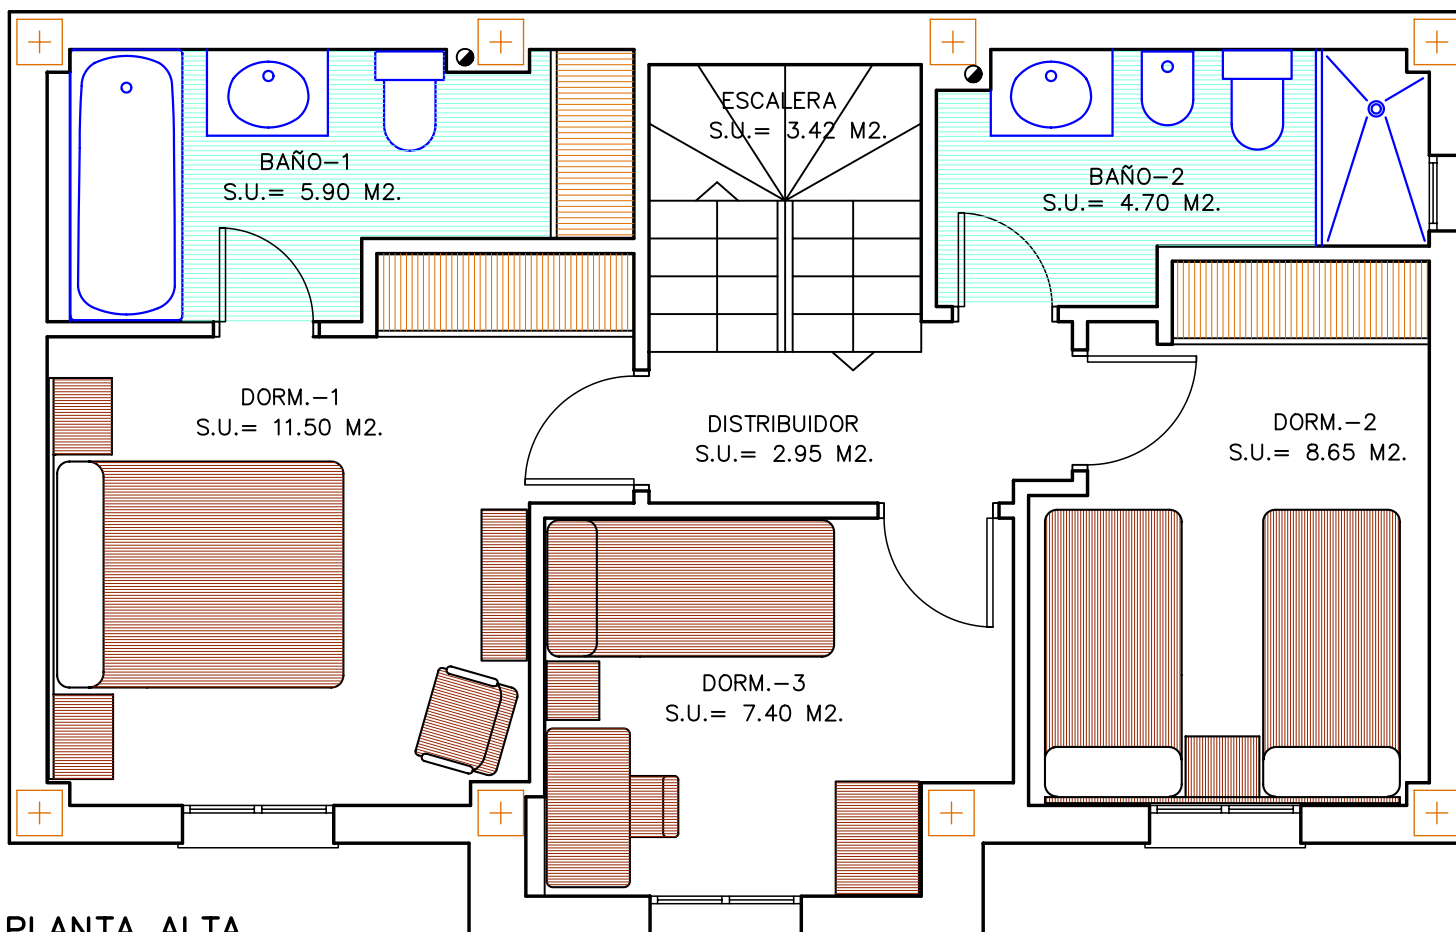


PLANTA ALTA

S.C.= 55,06 m2

S.U.= 44,52 m2

VIVIENDA - 2


SUPERFICIE UTIL	86.39 M2
SUPERFICIE CONSTRUIDA	115.66 M2

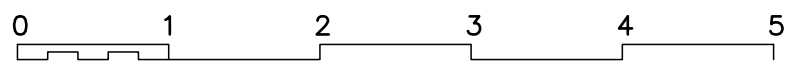

ESCALA GRAFICA

ESCALA 1:50

**PROMOCION DE 5 VIVIENDAS UNIFAMILIARES
MIRADOR DE LA JANDA - VEJER DE LA FRONTERA
PROMOTOR: FERTEPLAS, S.L.**

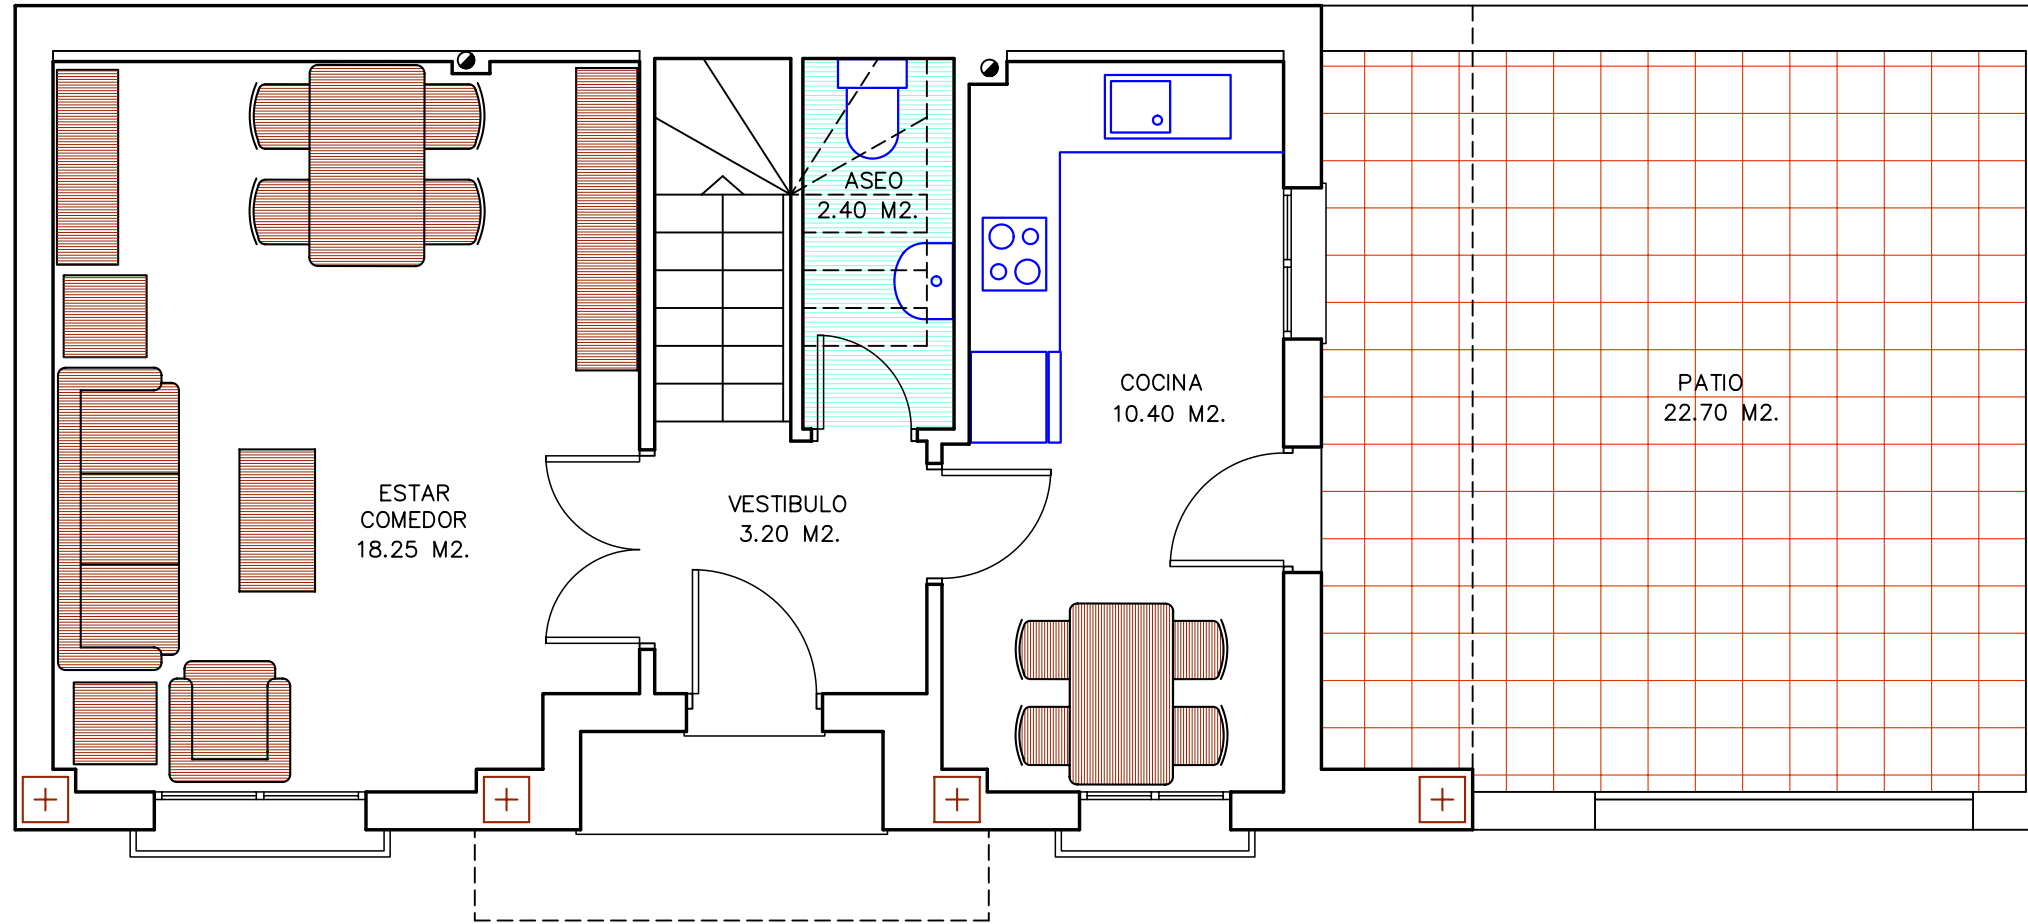



PLANTA BAJA

S.C.= 49,18 m2

S.U.= 34,25 m2

VIVIENDA - 2

SUPERFICIE UTIL	86.39 M2
SUPERFICIE CONSTRUIDA	115.66 M2

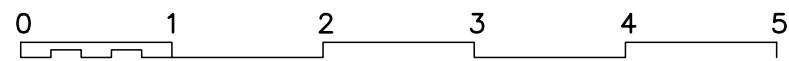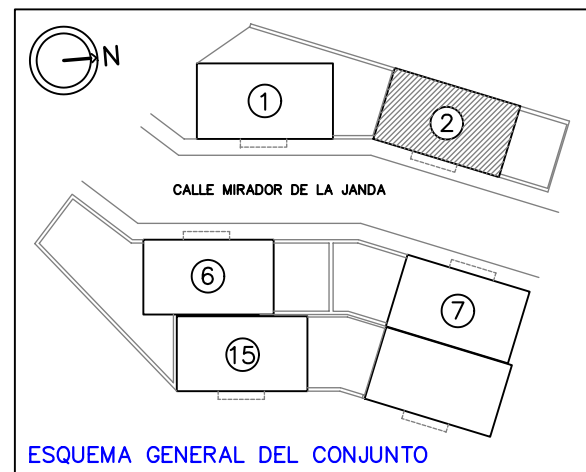

ESCALA GRAFICA

ESCALA 1:50

**PROMOCION DE 5 VIVIENDAS UNIFAMILIARES
MIRADOR DE LA JANDA - VEJER DE LA FRONTERA
PROMOTOR: FERTIPLAS, S.L.**