


-Callejones del Perchel-

-Acera-

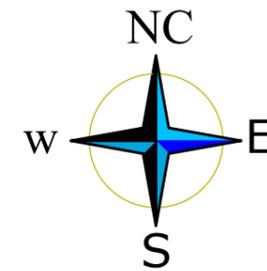


Anteproyecto de Edificio de Viviendas entre medianeras
 Situación: CALLEJONES DEL PERCHEL Nº13. MÁLAGA.
 Descripción: EMPLAZAMIENTO DE LA EDIFICACIÓN.

Fecha: SEPTIEMBRE 2020 Escala: A3 @ 1:100 Plano Número: 00

La Propiedad: -- El Arquitecto: Francisco José Robles Díaz

roblesdiazarquitectos
 máLAGA marbella avamonte



Este presente documento es copia del original del que es autor el Arquitecto D. Francisco José Robles Díaz. No se podrá dar un destino distinto al que le fue redactado. Se prohíbe la utilización total o parcial así como la modificación, reproducción o cesión a terceros sin la previa autorización expresa del autor. Antes de comenzar la obra o pedir y colocar cualquier material, el Contratista deberá comprobar todas las medidas en la propia obra y obtener la aprobación del Arquitecto. Asimismo se presentarán muestras de todos los materiales a colocar para su aceptación.

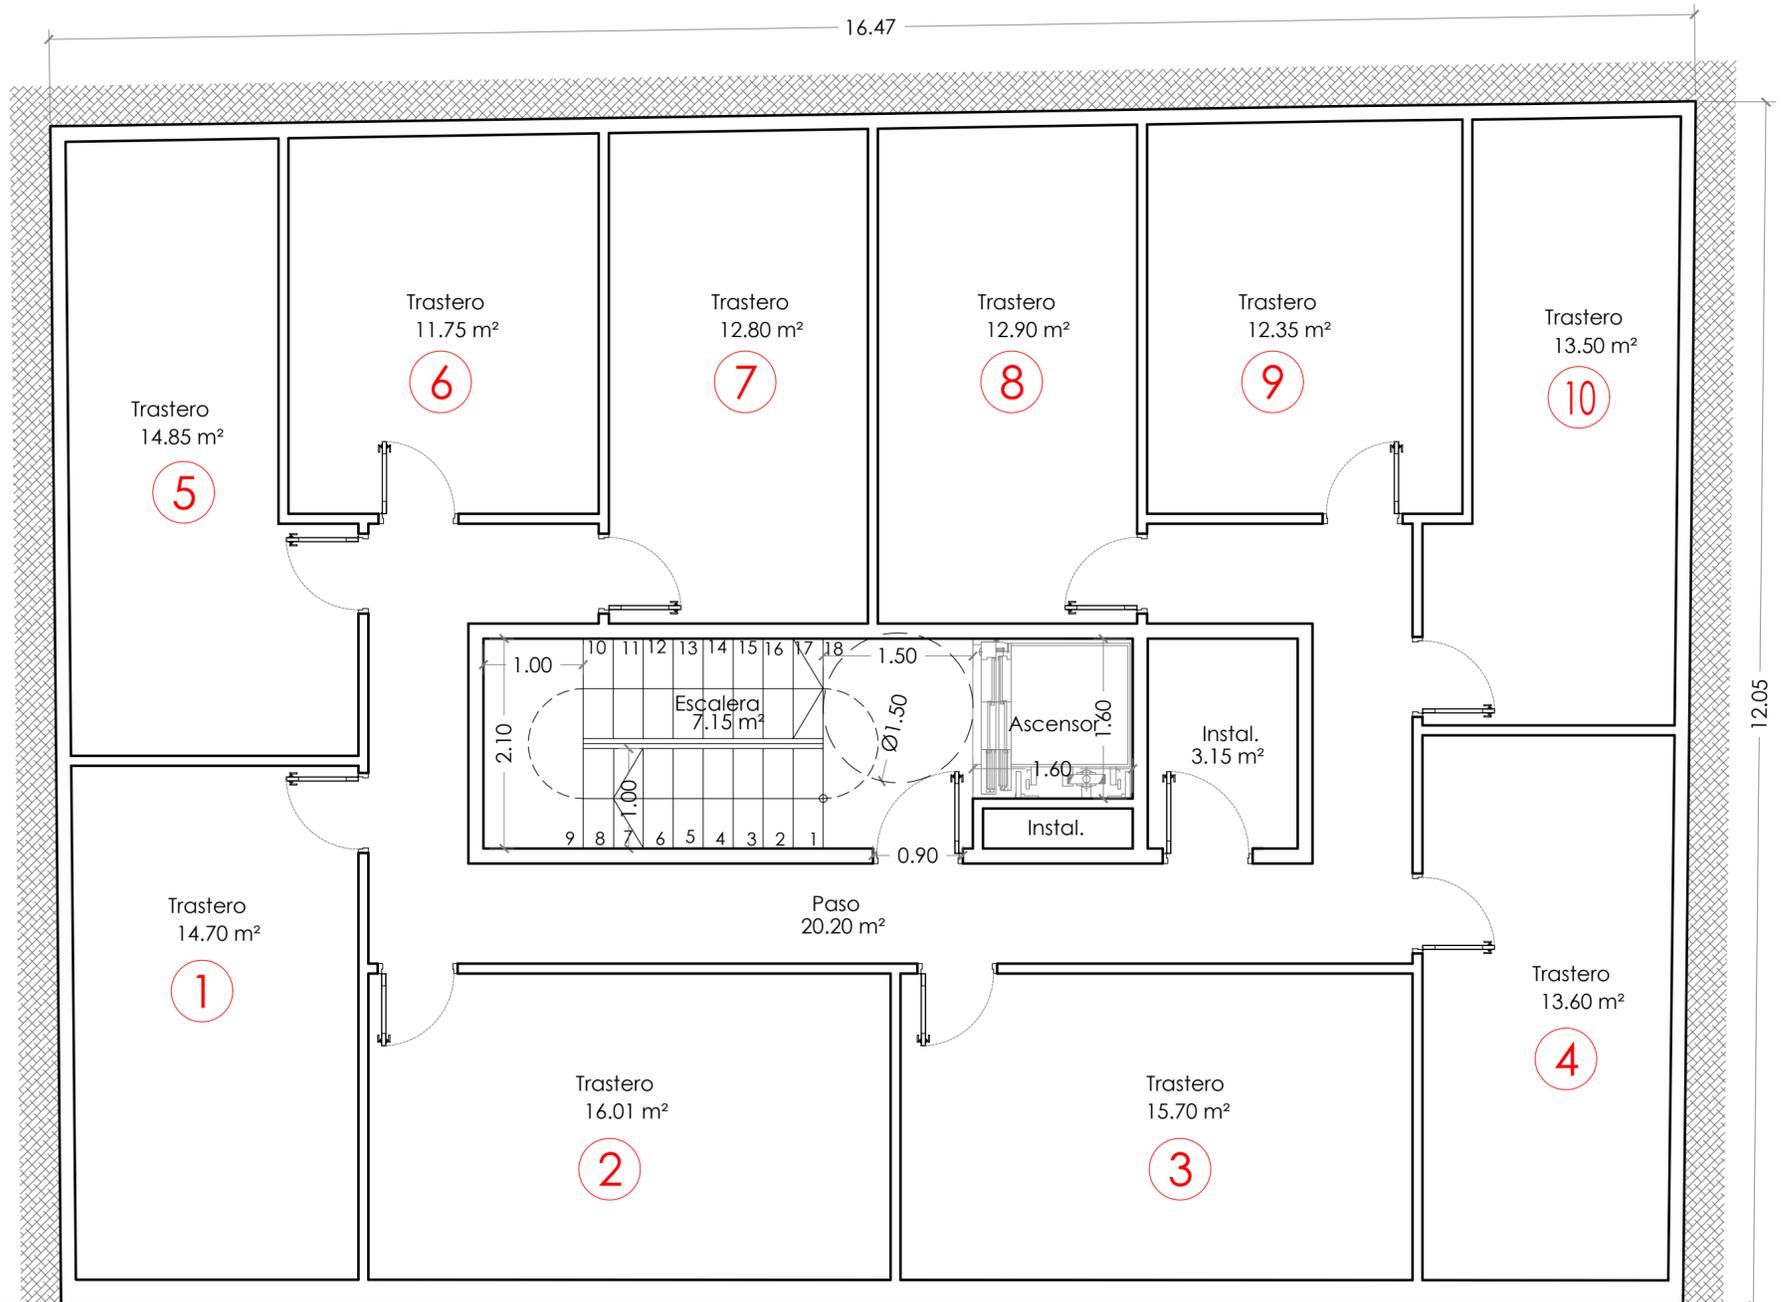

Planta Sótano
-10 Trasteros-

-Acera-

-Callejones del Perchel-

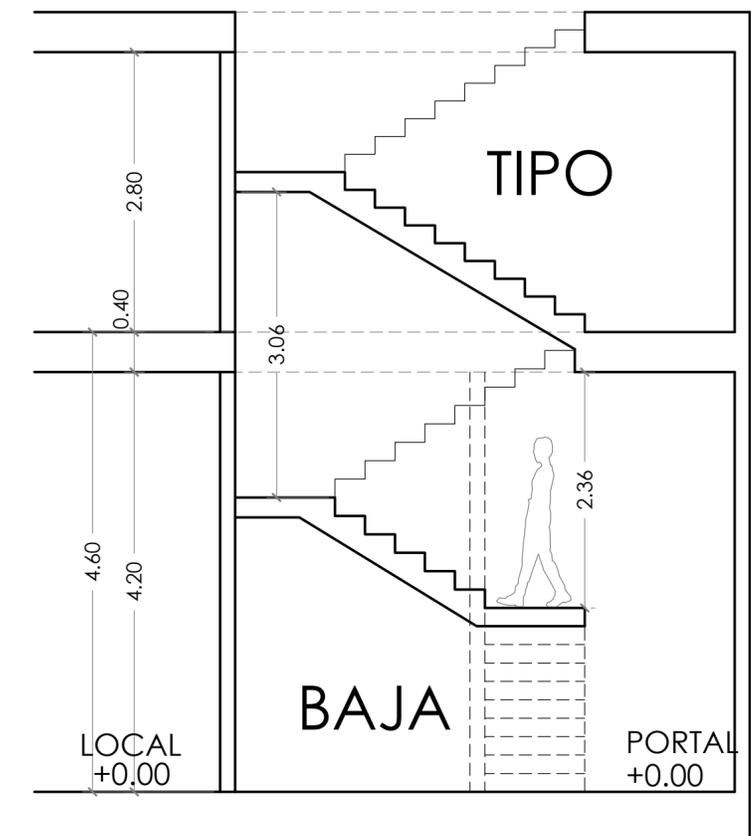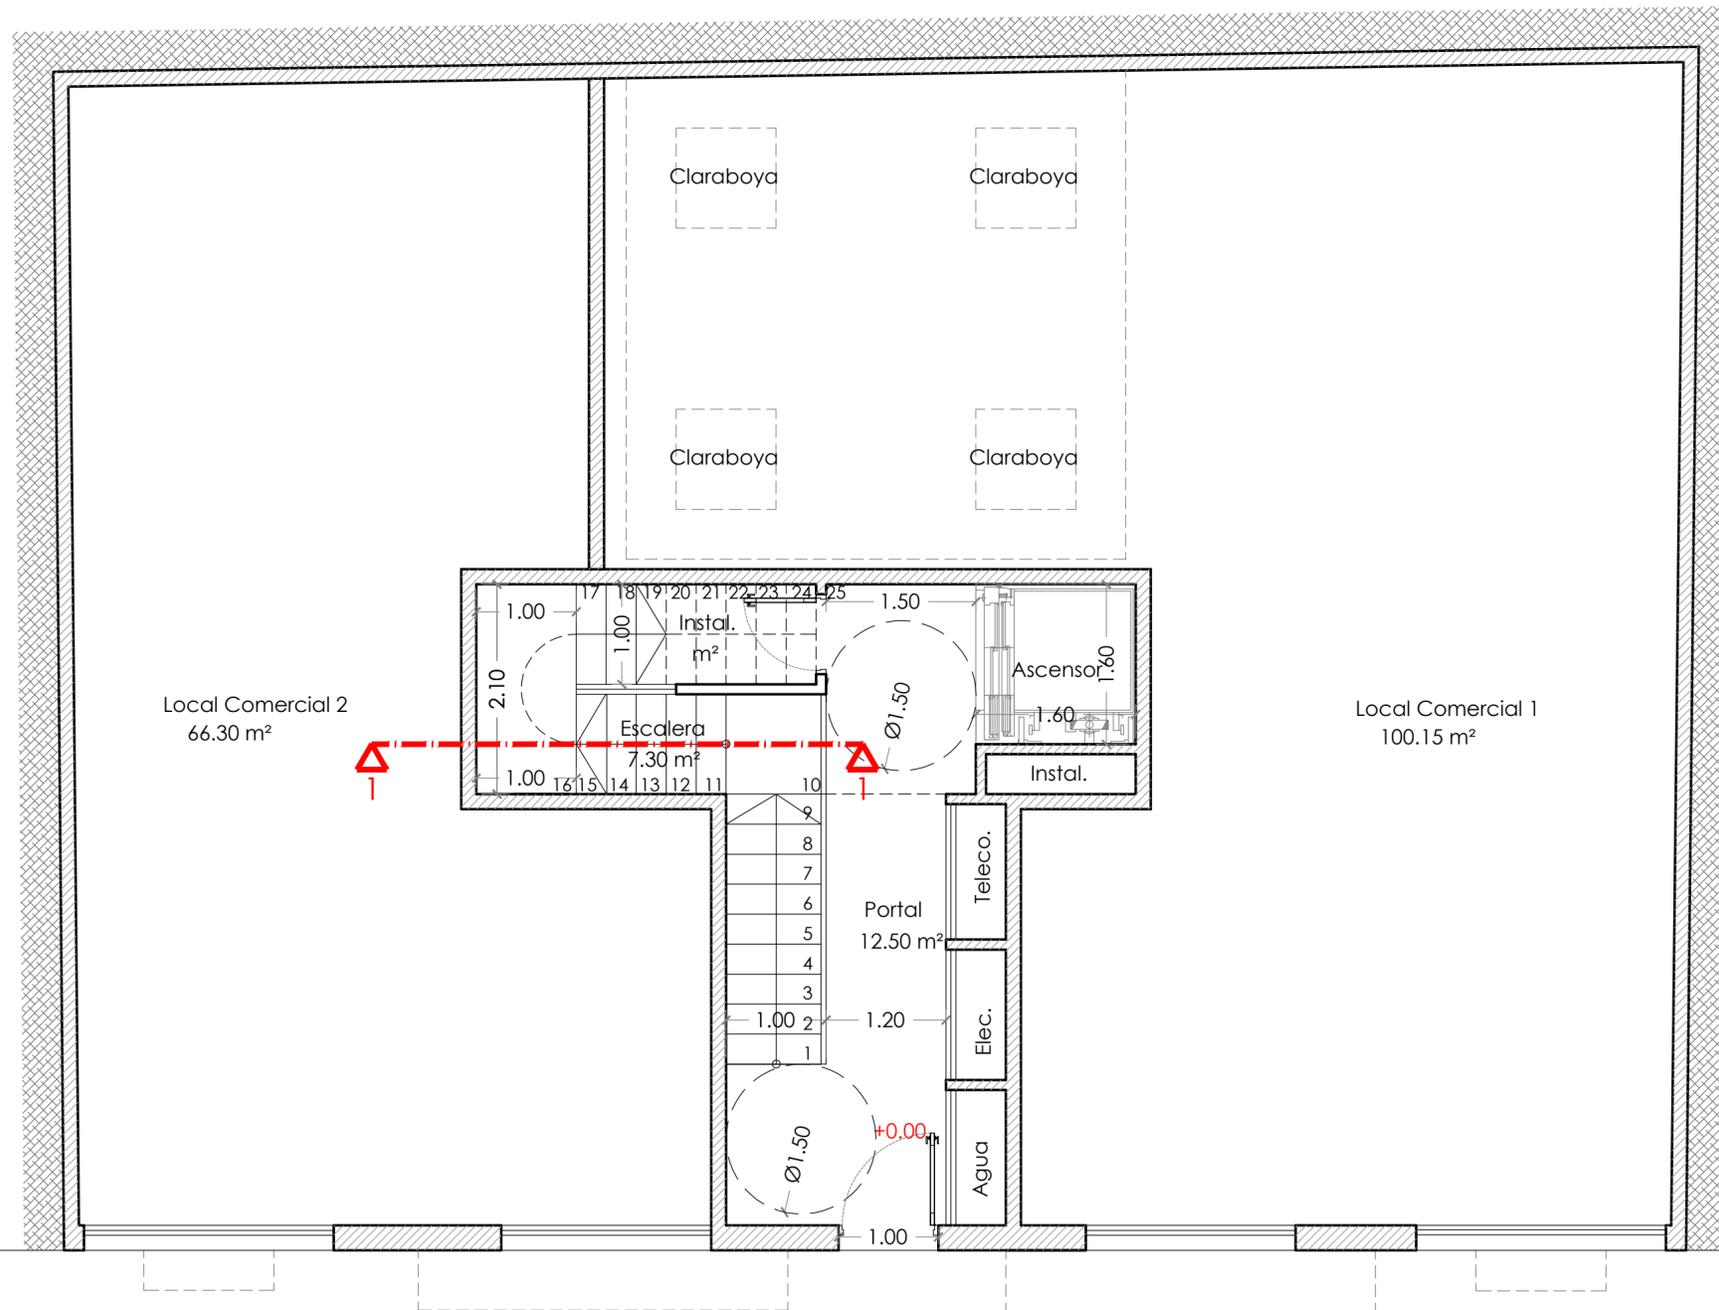


Sección Esquemática (1)

Planta Baja
-2 Locales Comerciales-

-Acera-


-Callejones del Perchel-

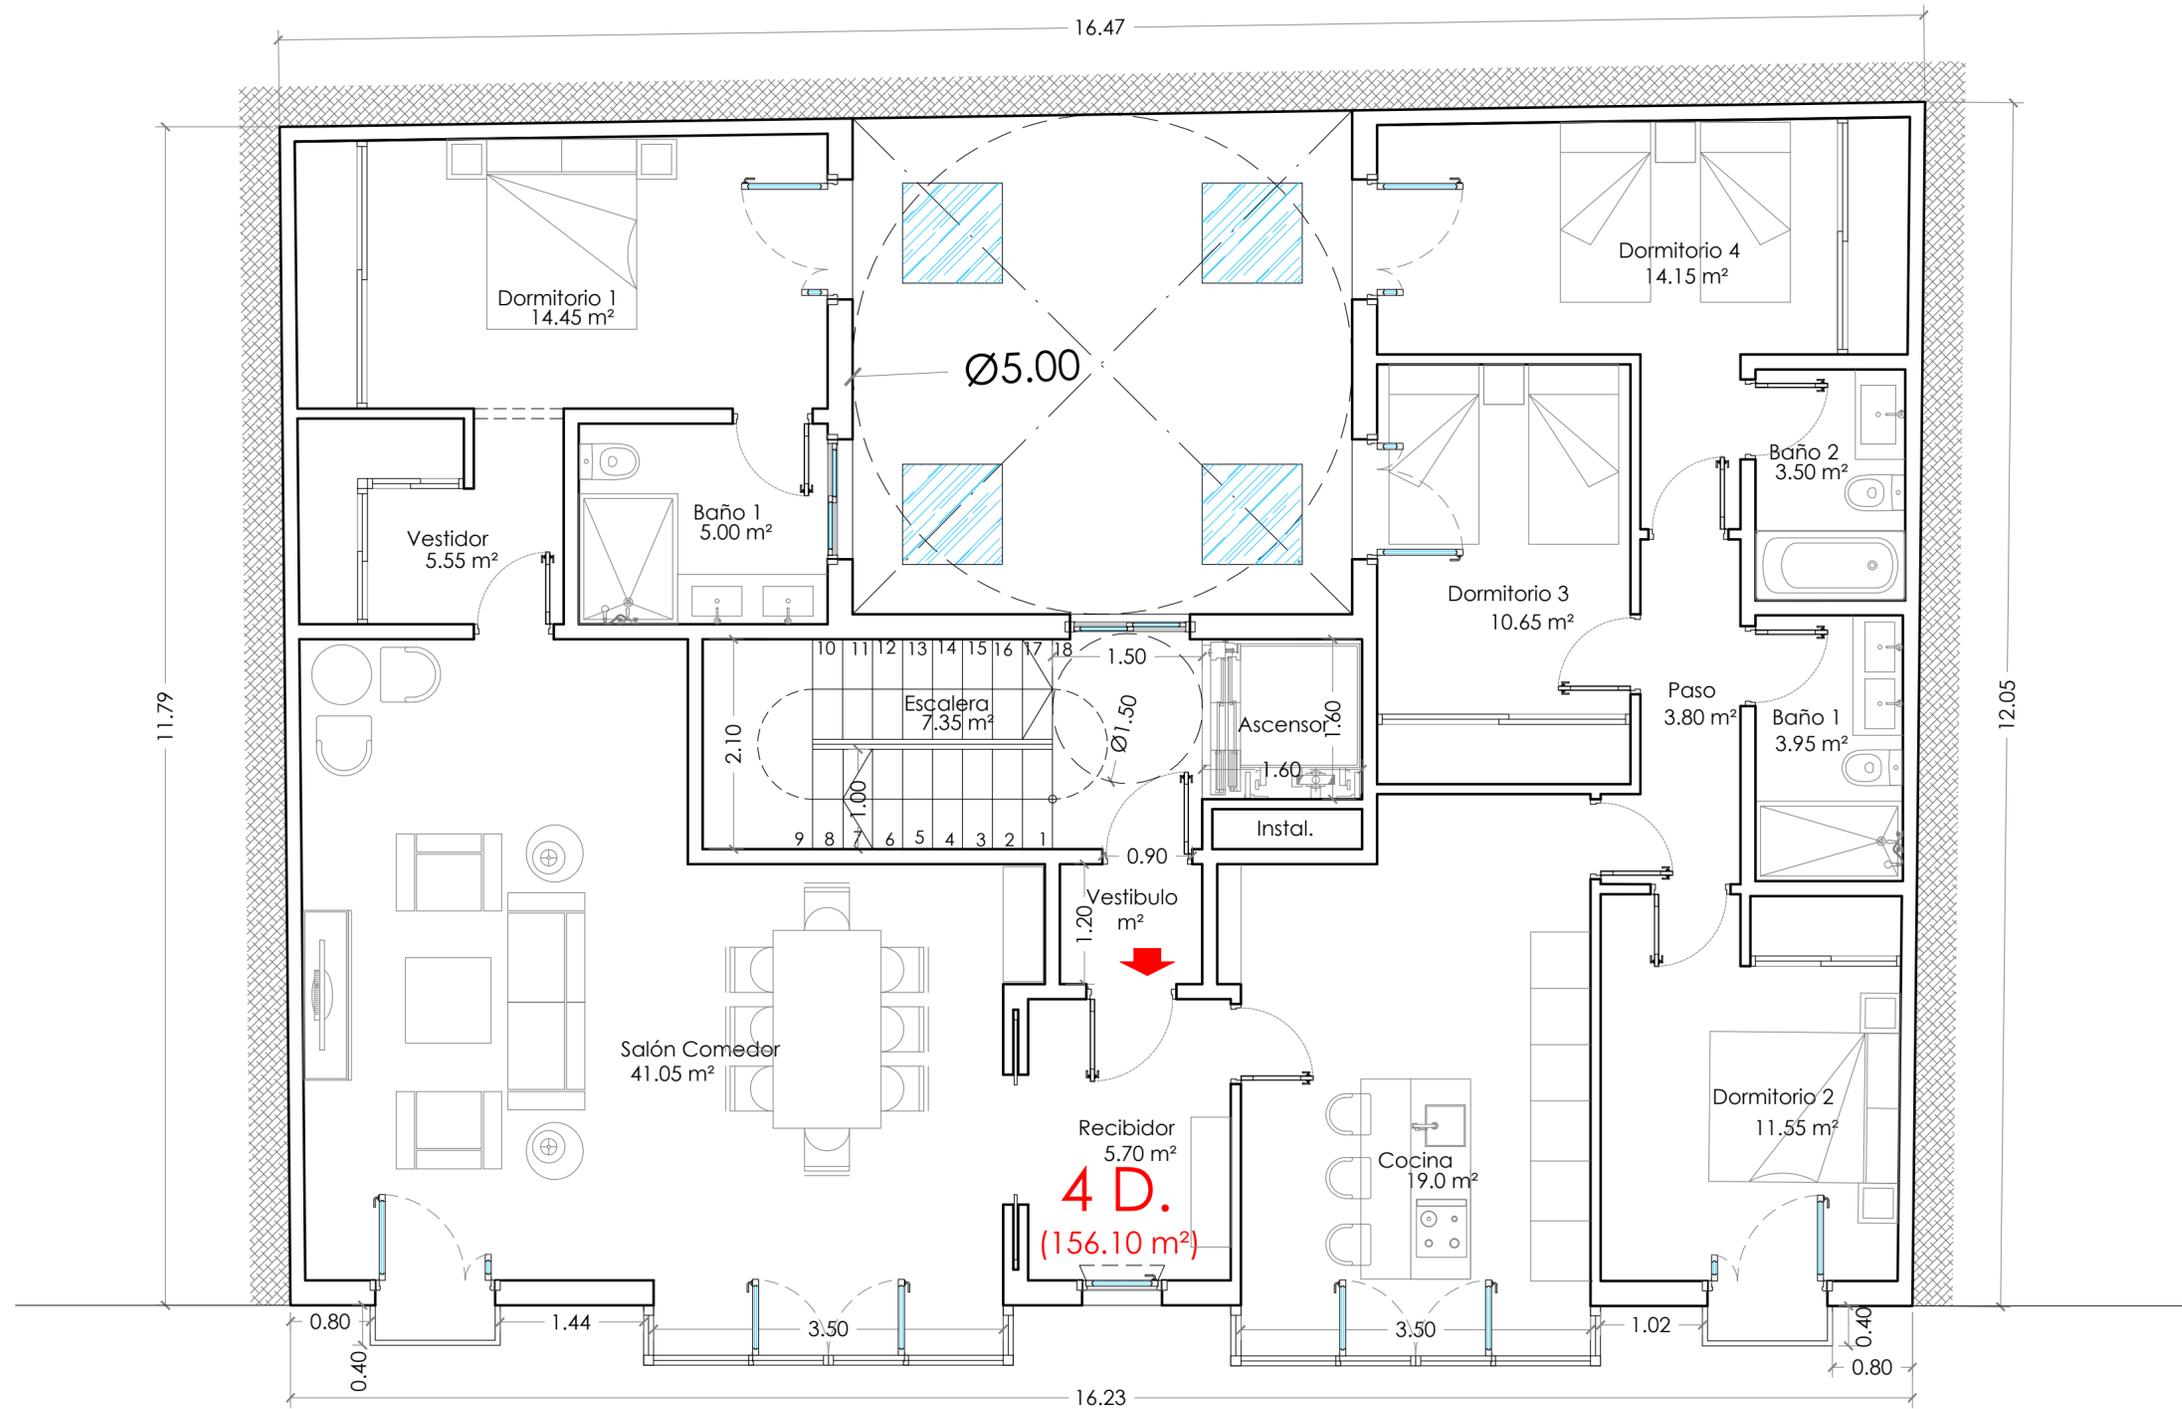

Planta Tipo
-4 Dormitorios-

-Acera-

-Callejones del Perchel-

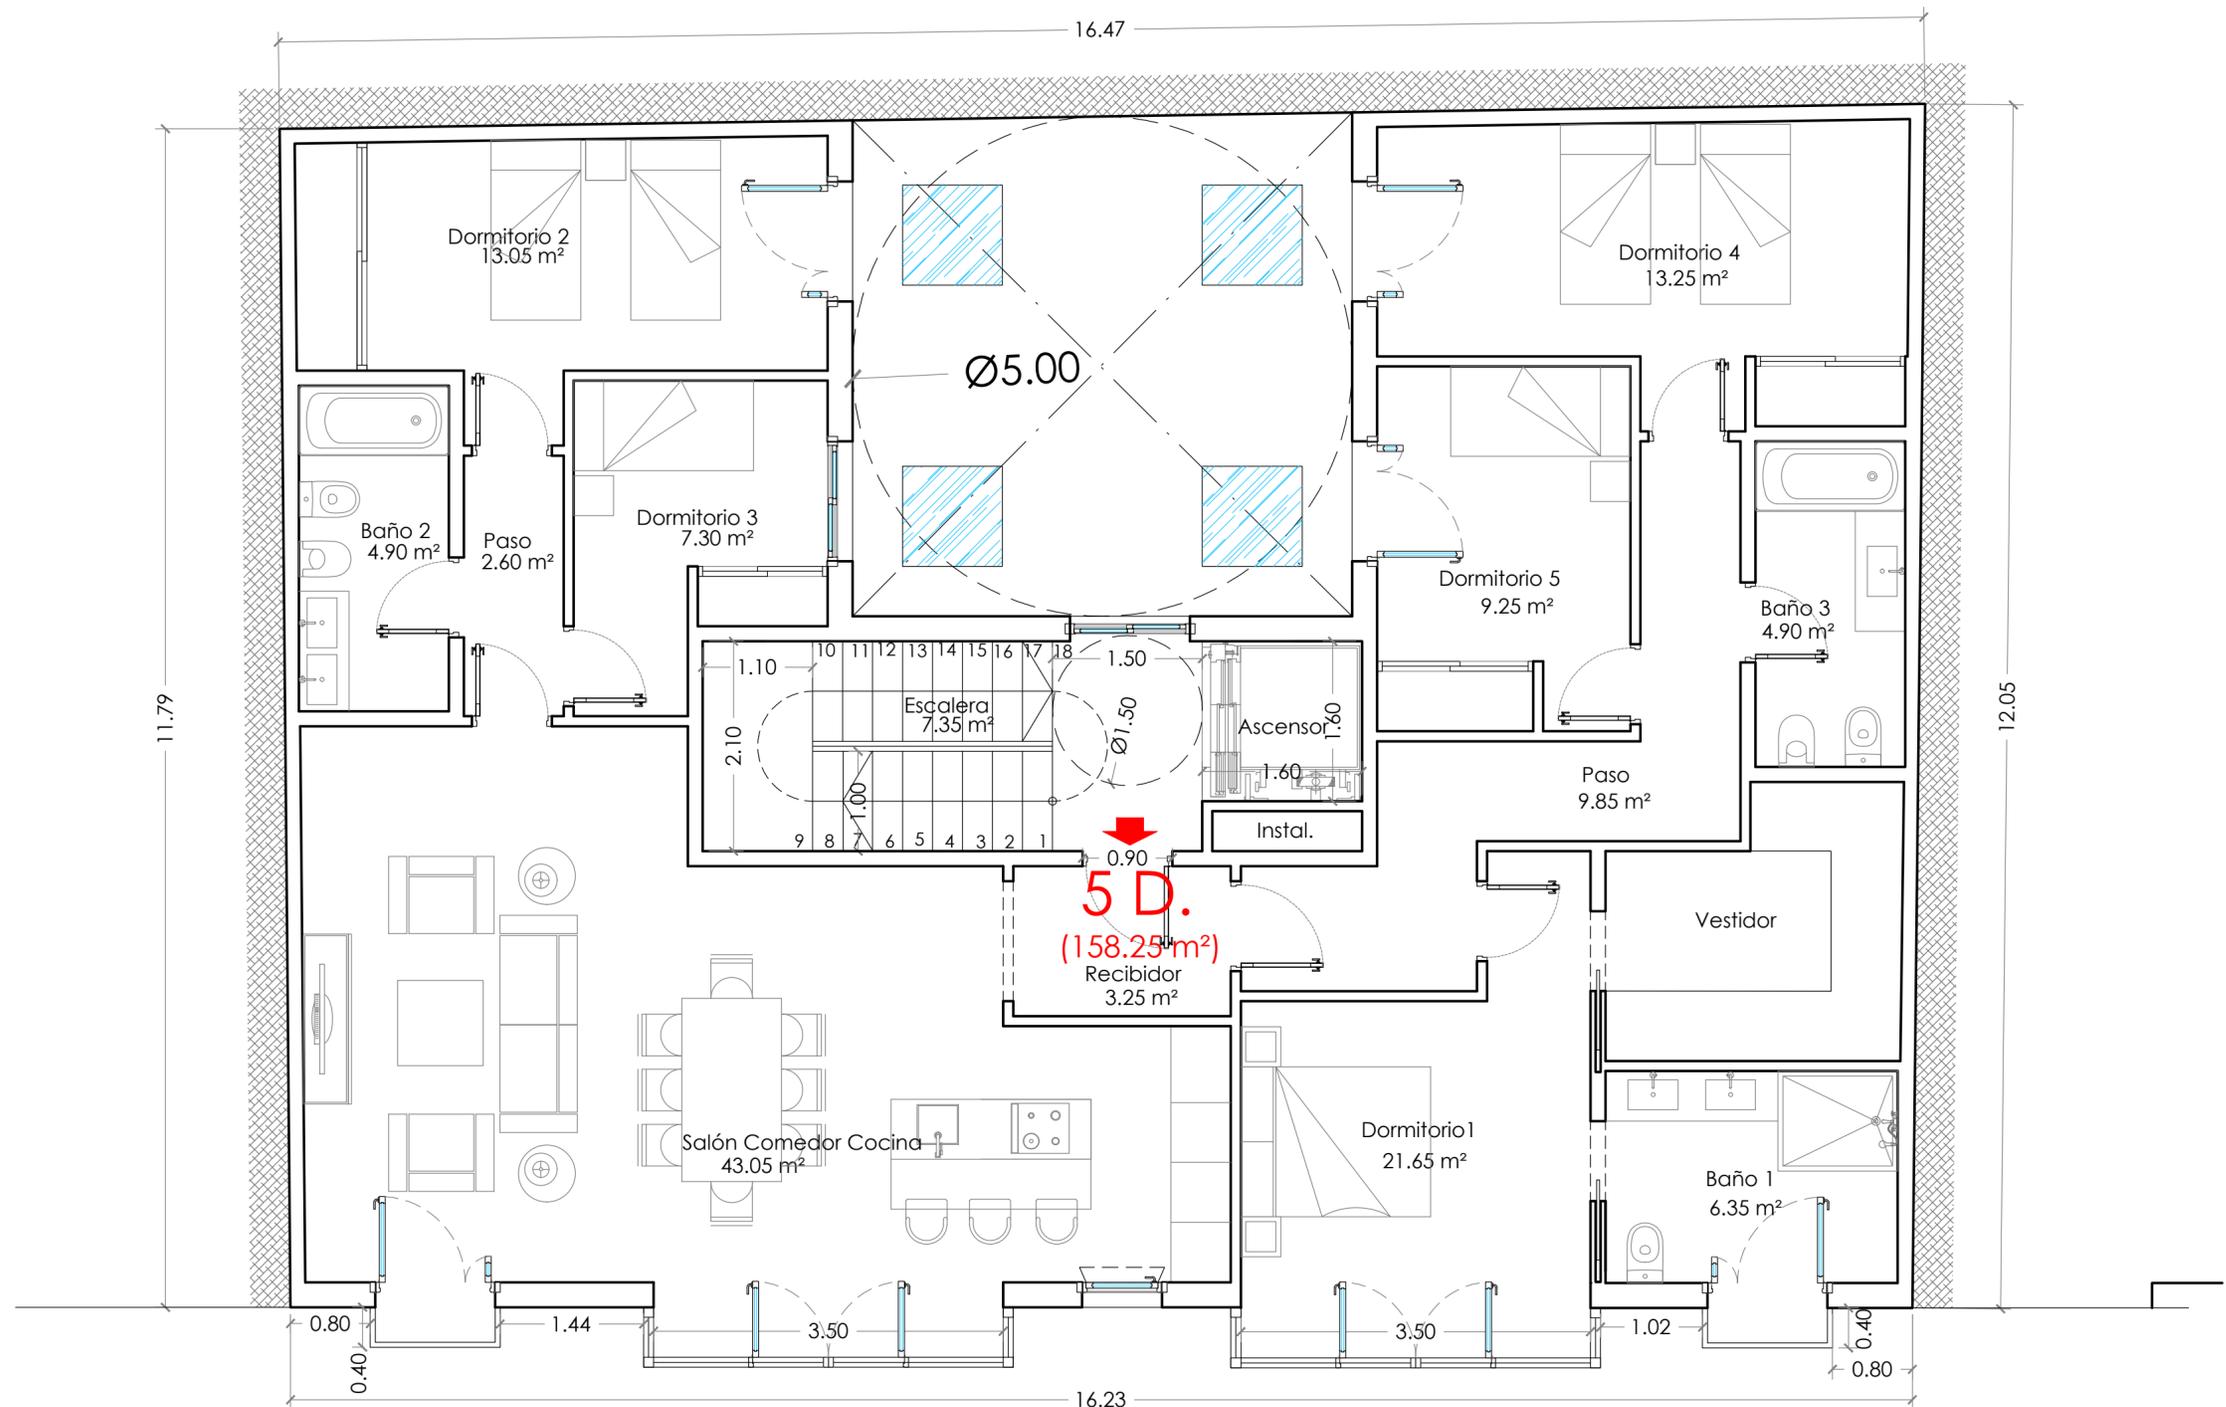

Planta Tipo
-5 Dormitorios-


-Acera-

-Callejones del Perchel-

roblesdiazarquitectos
 Málaga marbella ayamonte

Anteproyecto de Edificio de Viviendas entre medianeras
 Situación: CALLEJONES DEL PERCHEL Nº13. MÁLAGA.
 Descripción: PLANTA TIPO. PROPUESTA DE DISTRIBUCIÓN
 Fecha: SEPTIEMBRE 2020 Escala: A2 @ 1:50 Plano Número: 02
 La Propiedad: El Arquitecto: Francisco José Robles Díaz


Este documento es copia del original del que es autor el Arquitecto D. Francisco José Robles Díaz. No se podrá dar un destino distinto al que fue redactado. Se prohíbe la utilización total o parcial así como la modificación, reproducción o cesión a terceros sin la autorización expresa del autor. Antes de comenzar la obra o pedir y colocar cualquier material, el Contratista deberá comprobar todos los medidas en la propia obra y obtener la aprobación del Arquitecto. Asimismo se presentarán muestras de todos los materiales a colocar para su aceptación.

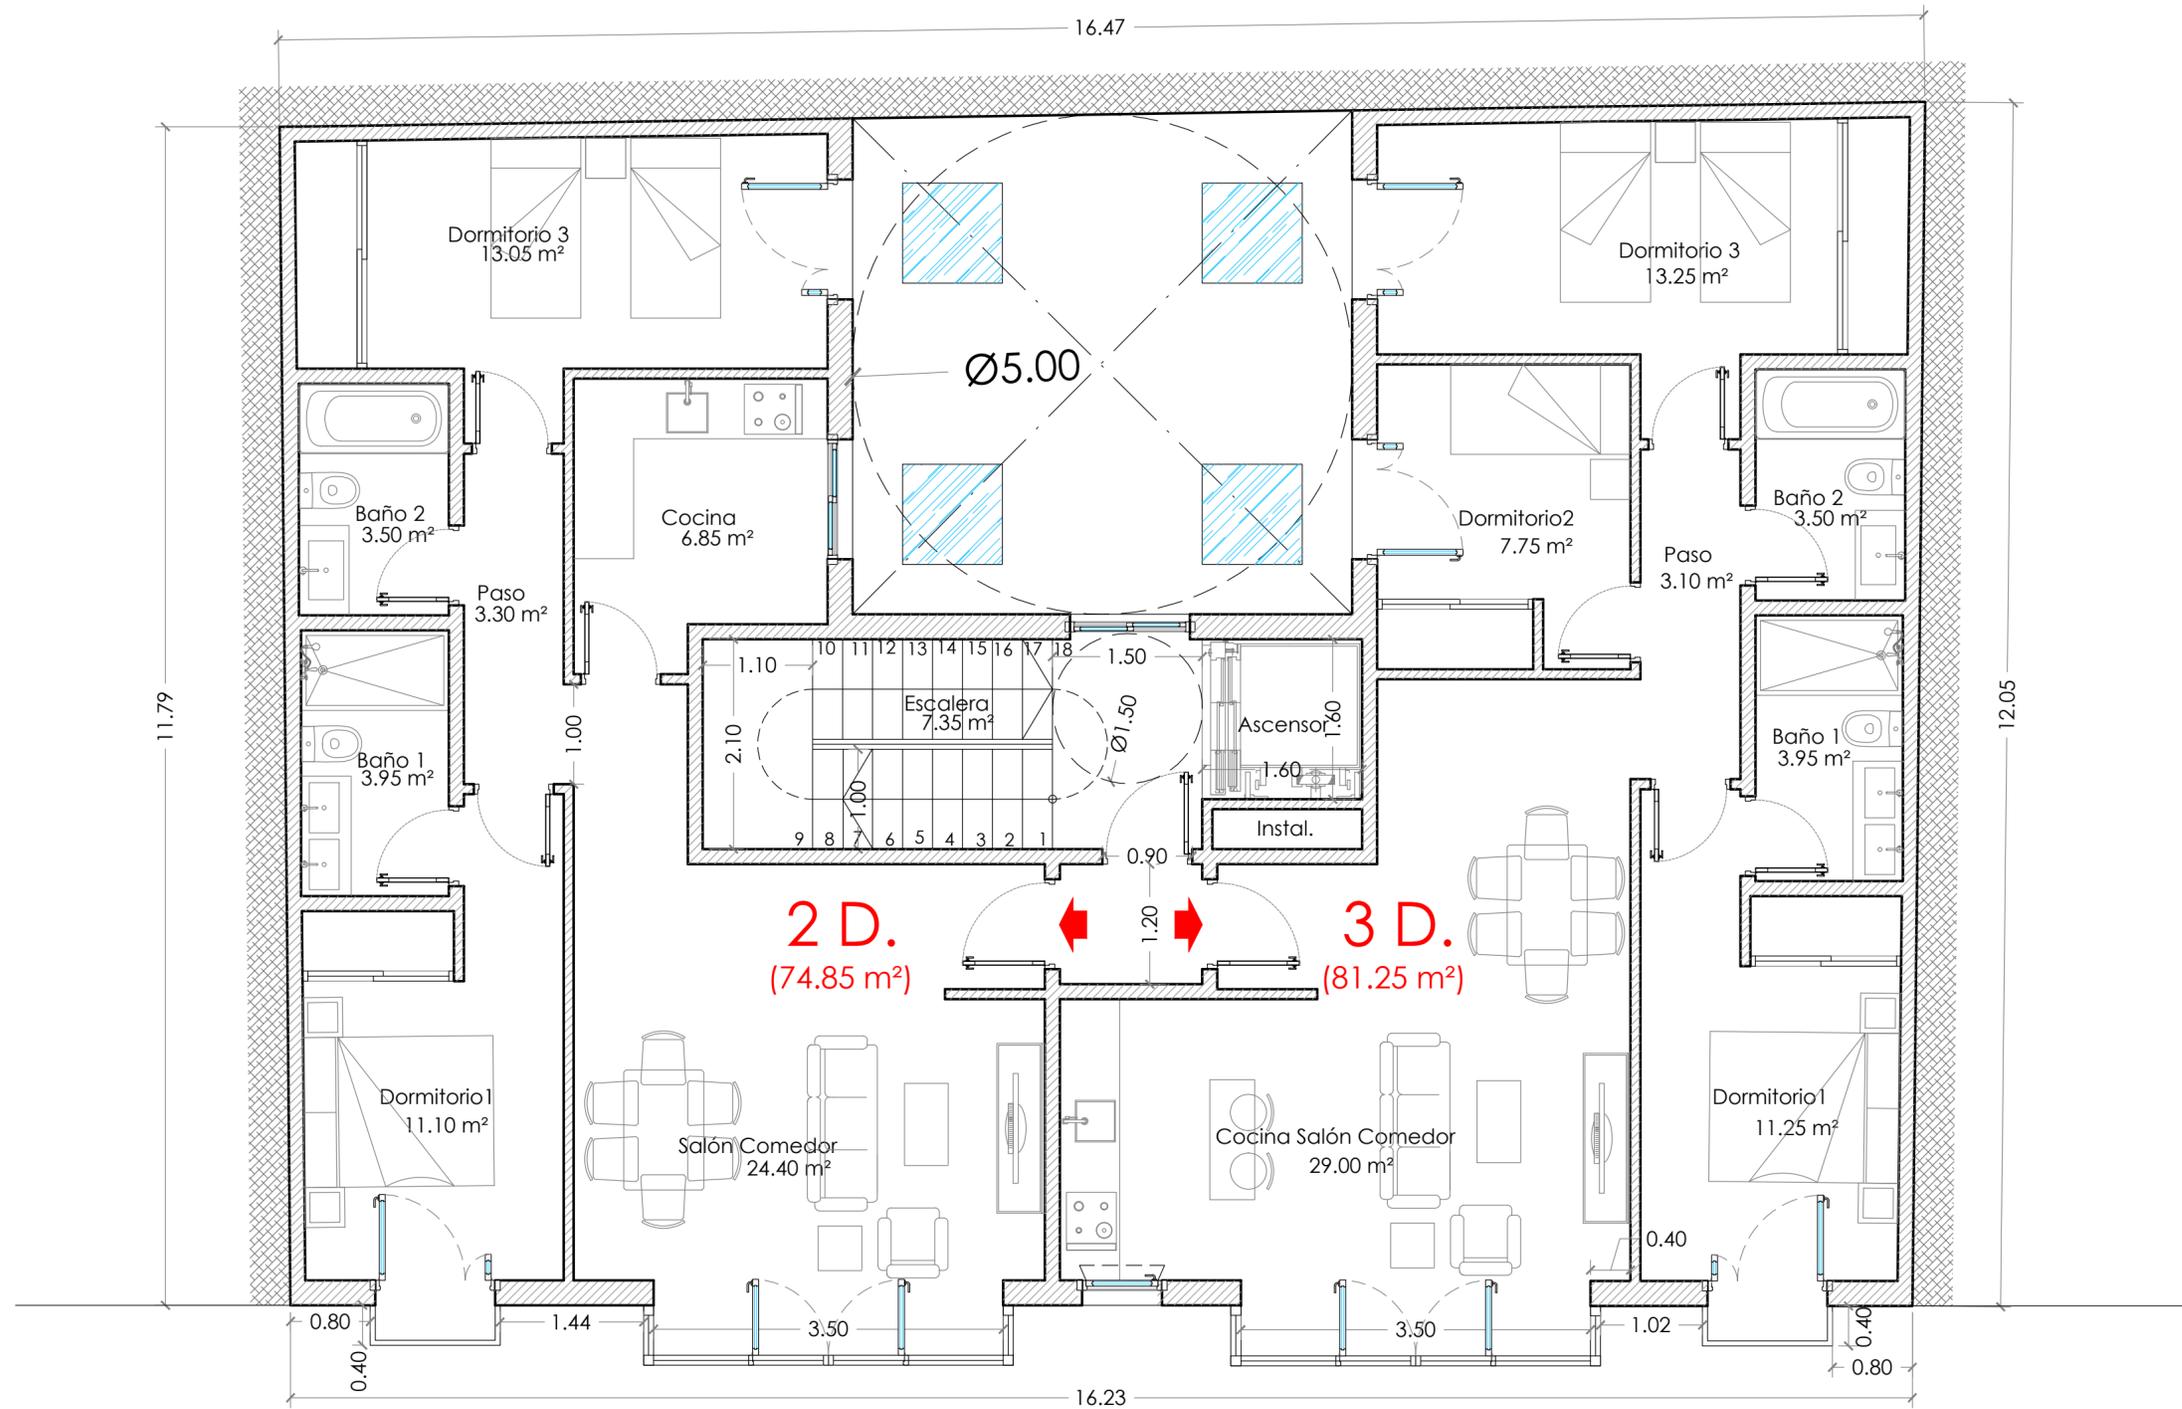

Planta Tipo
-2 y 3 Dormitorios-

-Acera-


-Callejones del Perchel-

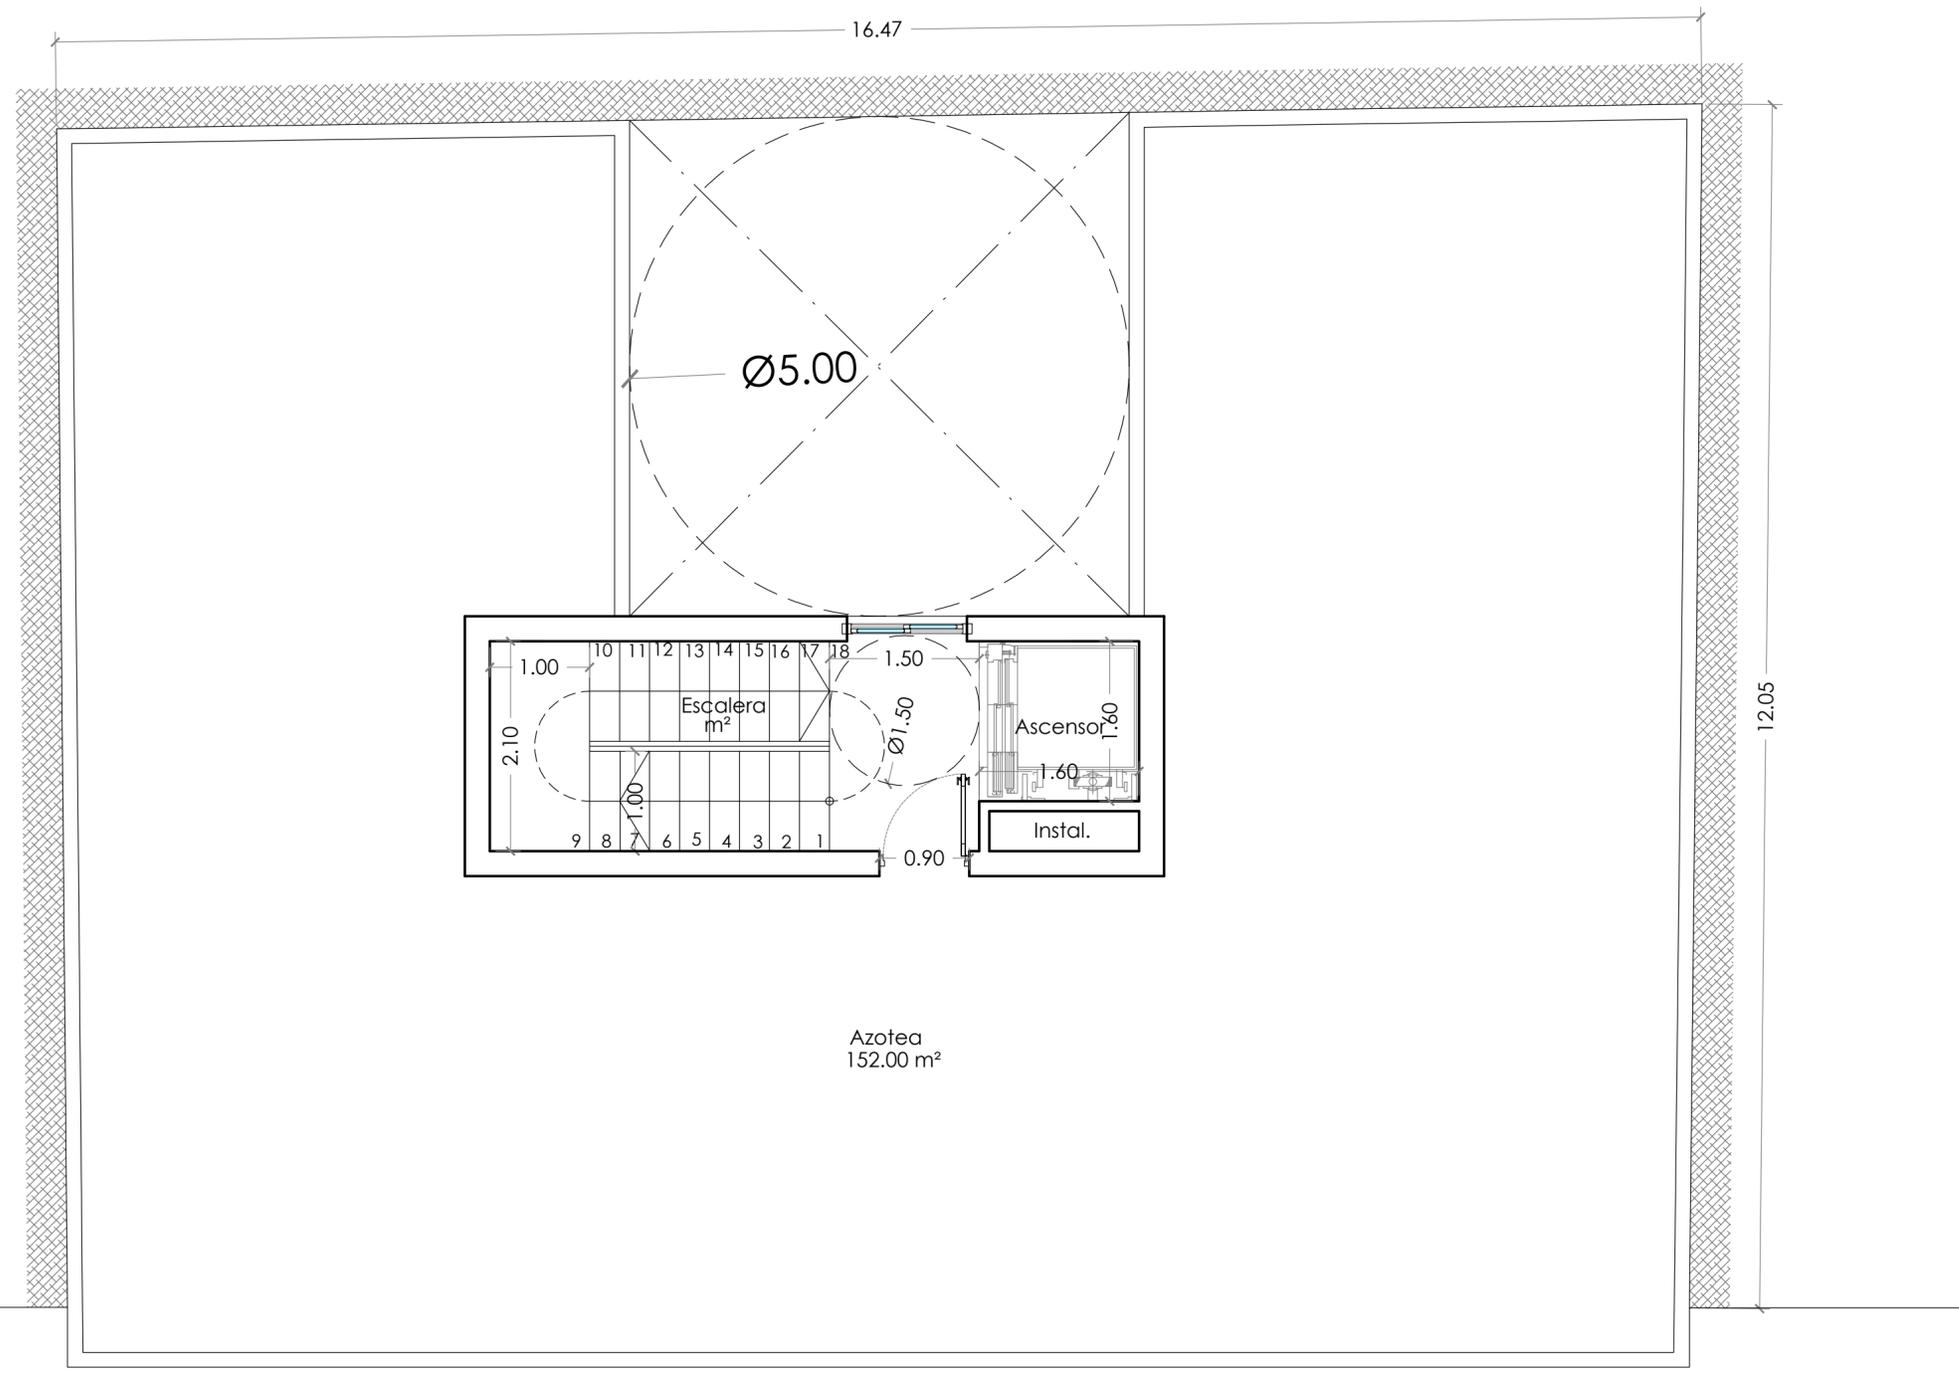

-Acera-

-Callejones del Perchel-


Anteproyecto de Edificio de Viviendas entre medianeras
 Situación: CALLEJONES DEL PERCHEL Nº13. MÁLAGA.
 Descripción: PLANTA AZOTEA. PROPUESTA DE DISTRIBUCIÓN
 Fecha: SEPTIEMBRE 2020 Escala: A2 @ 1:50 Plano Número: 03
 La Propiedad: El Arquitecto: Francisco José Robles Díaz
El presente documento es copia del original del que es autor el Arquitecto D. Francisco José Robles Díaz. No se podrá dar un destino distinto al que fue redactado. Se prohíbe la utilización total o parcial así como la modificación, reproducción o cesión a terceros sin la autorización expresa del autor. Antes de comenzar la obra o pedir y colocar cualquier material, el Contratista deberá comprobar todas las medidas en la propia obra y obtener la aprobación del Arquitecto. Asimismo se presentarán muestras de todos los materiales a colocar para su aceptación.

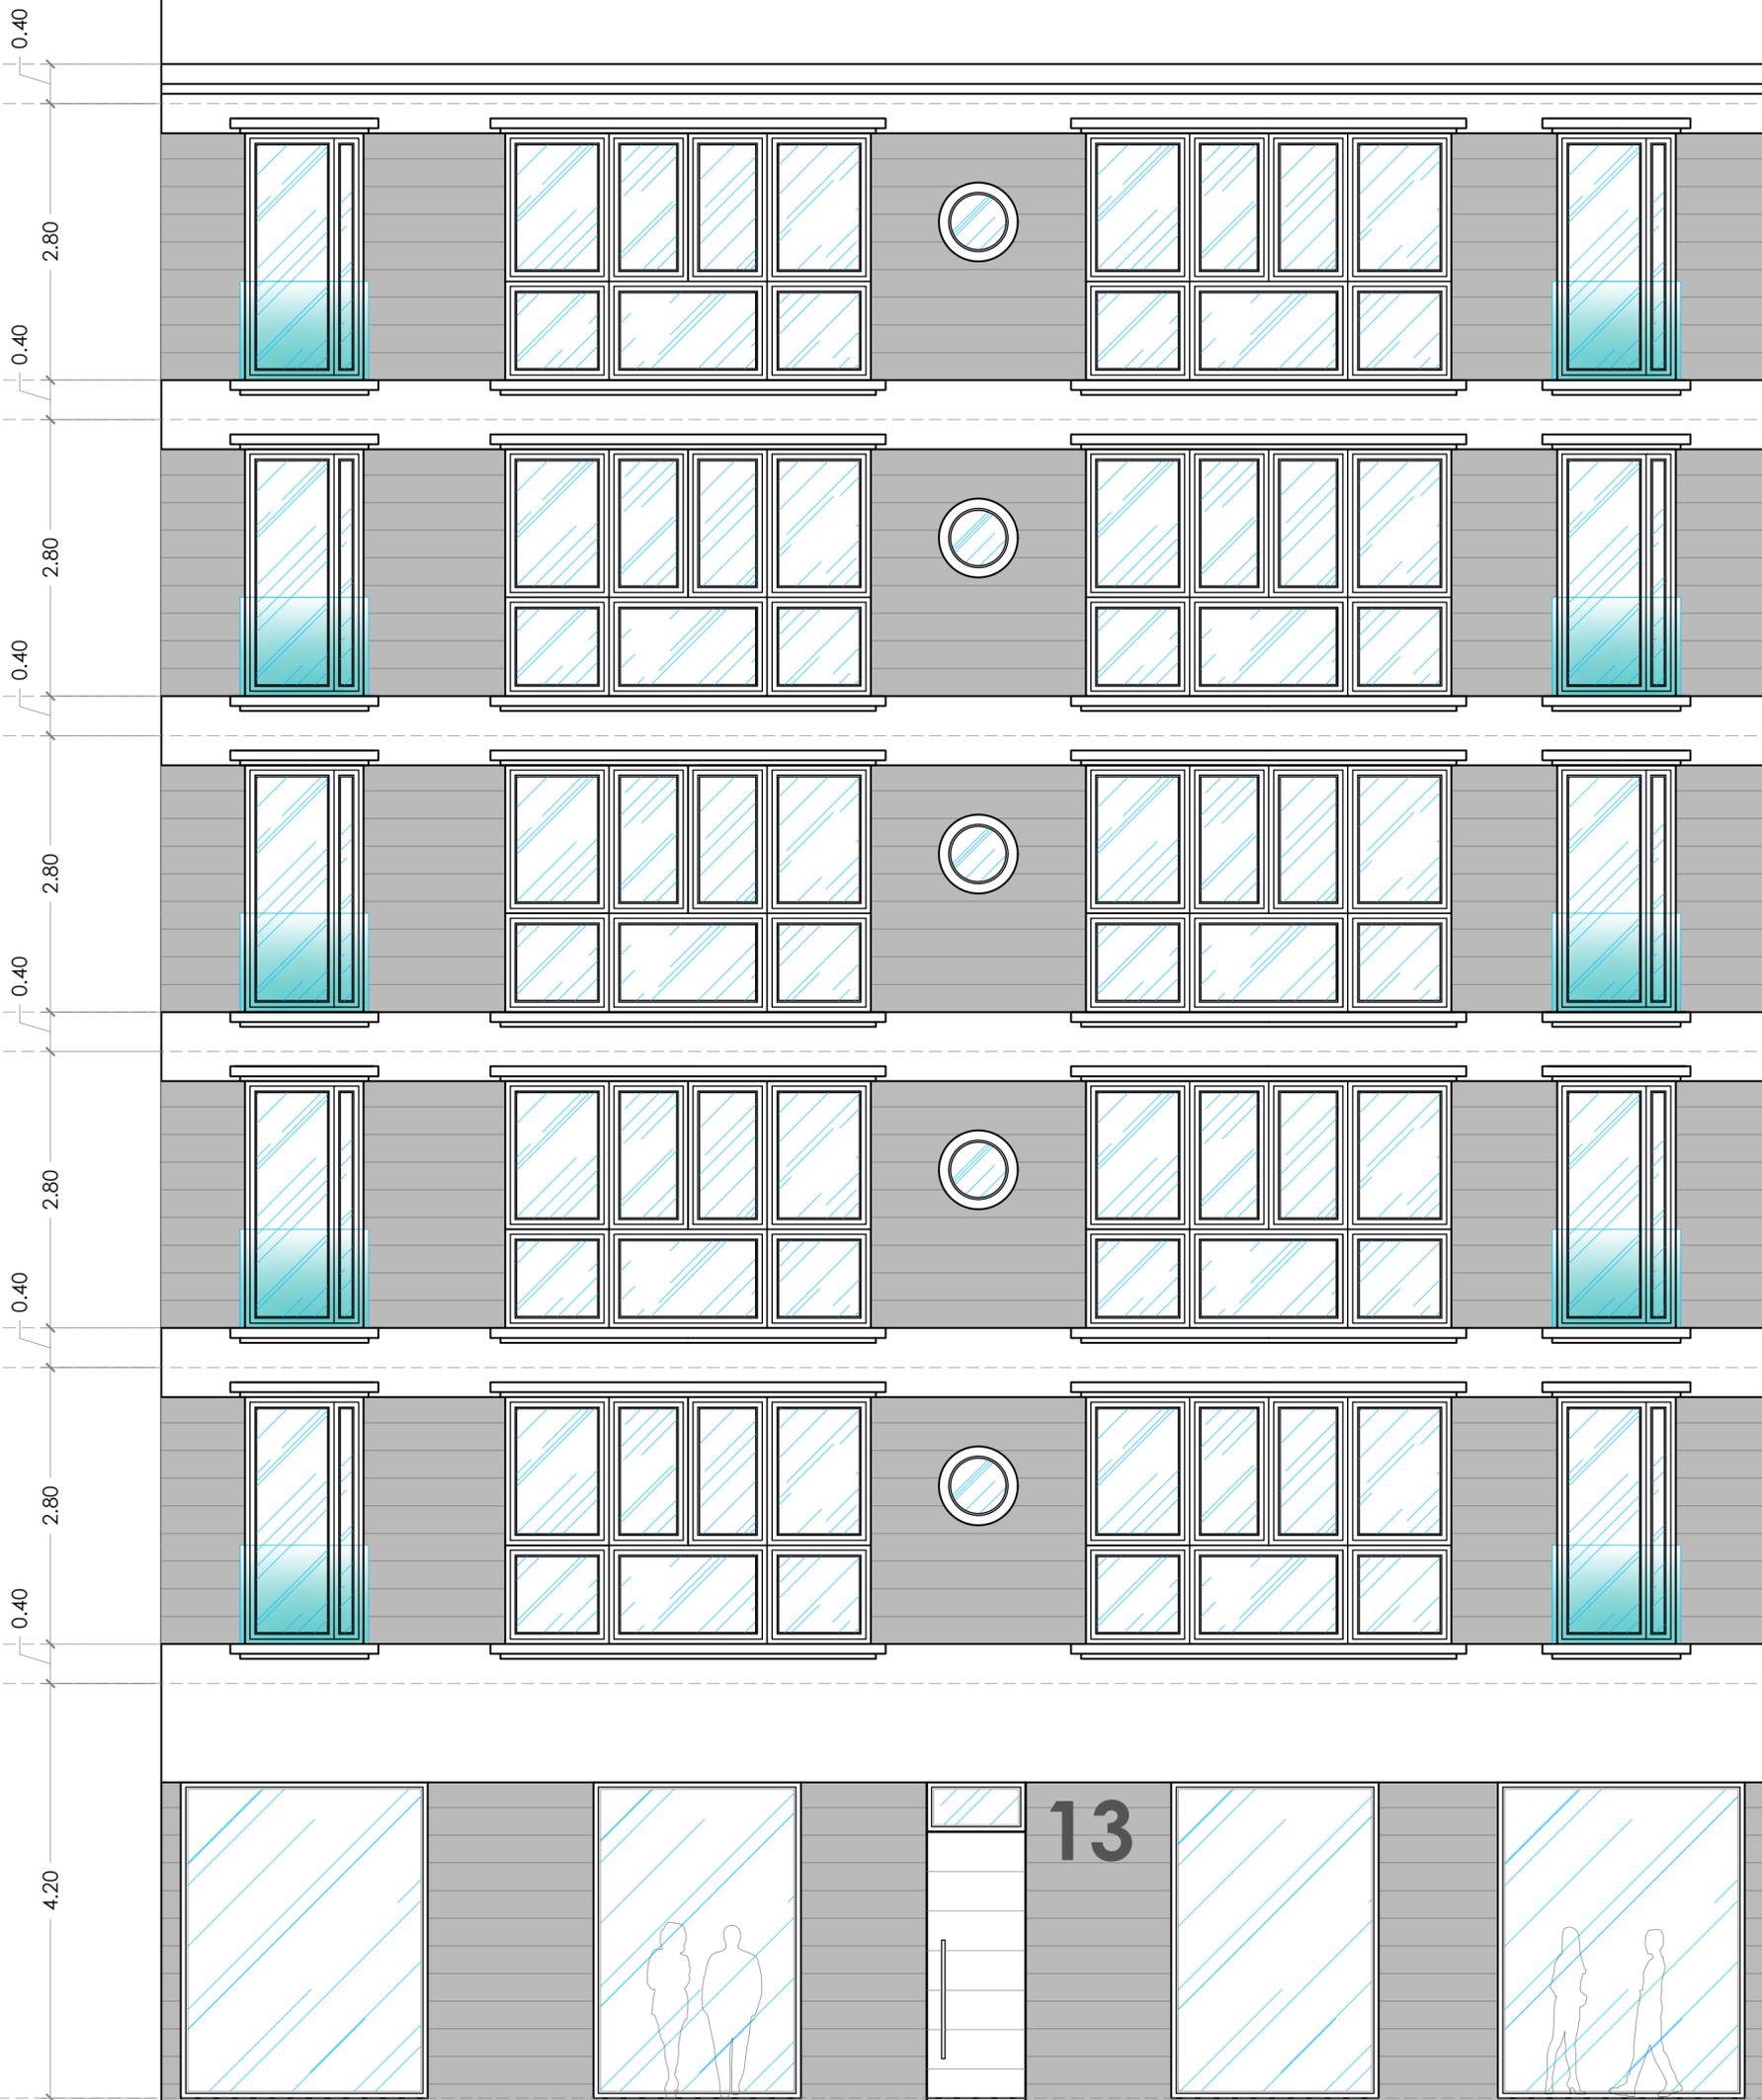

ALZADO -CALLEJONES DEL PERCHEL Nº13-

Anteproyecto de Edificio de Viviendas entre medianeras
 Situación: CALLEJONES DEL PERCHEL Nº13. MÁLAGA.
 Descripción: ALZADO PRINCIPAL. PROPUESTA DE DISTRIBUCIÓN
 Fecha: SEPTIEMBRE 2020 Escala: A2 @ 1:50 Plano Número: 04
 La Propiedad: El Arquitecto: Francisco José Robles Díaz

roblesdiazarquitectos
 máLAGA marbella ayamonte

FR

Este presente documento es copia del original del que es autor el Arquitecto D. Francisco José Robles Díaz y se prohíbe su reproducción o cualquier otro uso no autorizado sin el consentimiento expreso del autor. Antes de comenzar la obra o pedir y colocar cualquier material, el Contratista deberá comprobar todas las medidas en la propia obra y obtener la aprobación del Arquitecto. Asimismo se presentarán nuestras de todos los molinos de calce para su aceptación.